


鑫飞鸿家具城周边地块权属公示图

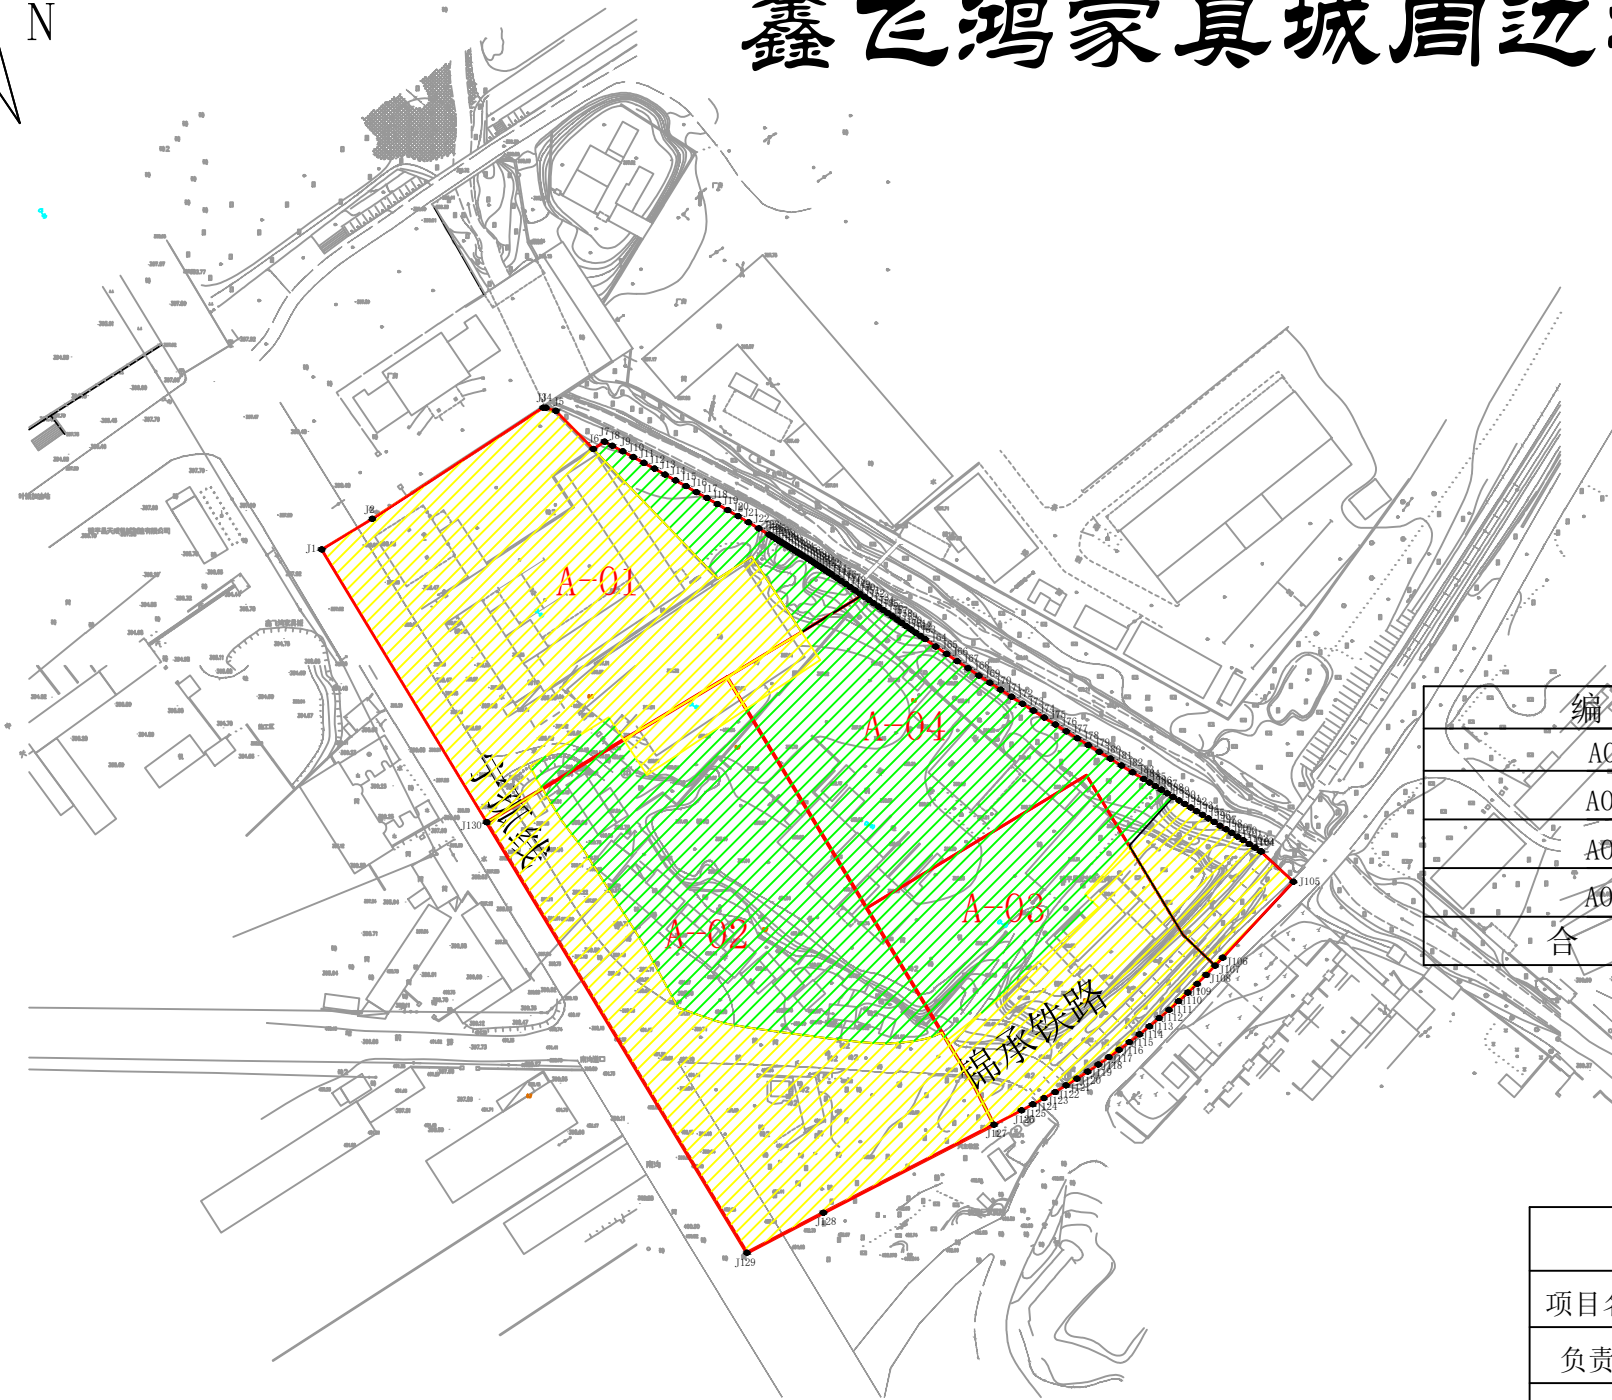

图例

- 界址点及编号
- 国有土地
- 集体土地

土地面积统计表 单位：平方米

编号	国有	集体	合计
A01	7278.67	1084.33	8363.00
A02	5404.03	5121.81	10525.84
A03	2310.49	2407.29	4717.78
A04	1266.40	4385.90	5652.30
合计	16259.59	12999.33	29258.92

建平经纬测绘有限公司

项目名称	鑫飞鸿家具城周边地块权属公示图		
负责人	王建国		
审核人	李奇	总号	
外业测量	张旭	图件性质	公示图
内业制图	孙冬	比例尺	1:2000
权属调查	张旭	出图日期	2023年05月25日

建平经纬测绘有限公司