




凌源市滨河区域控制性详细规划

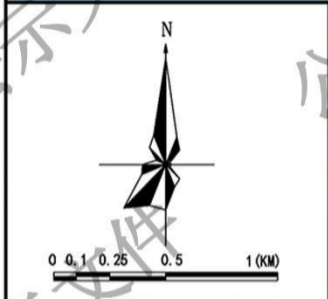

— · — · — 规划界线



图
例

凌源市滨河区域控制性详细规划

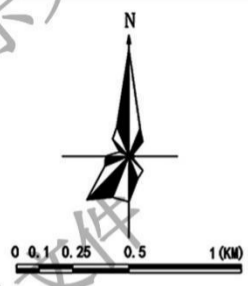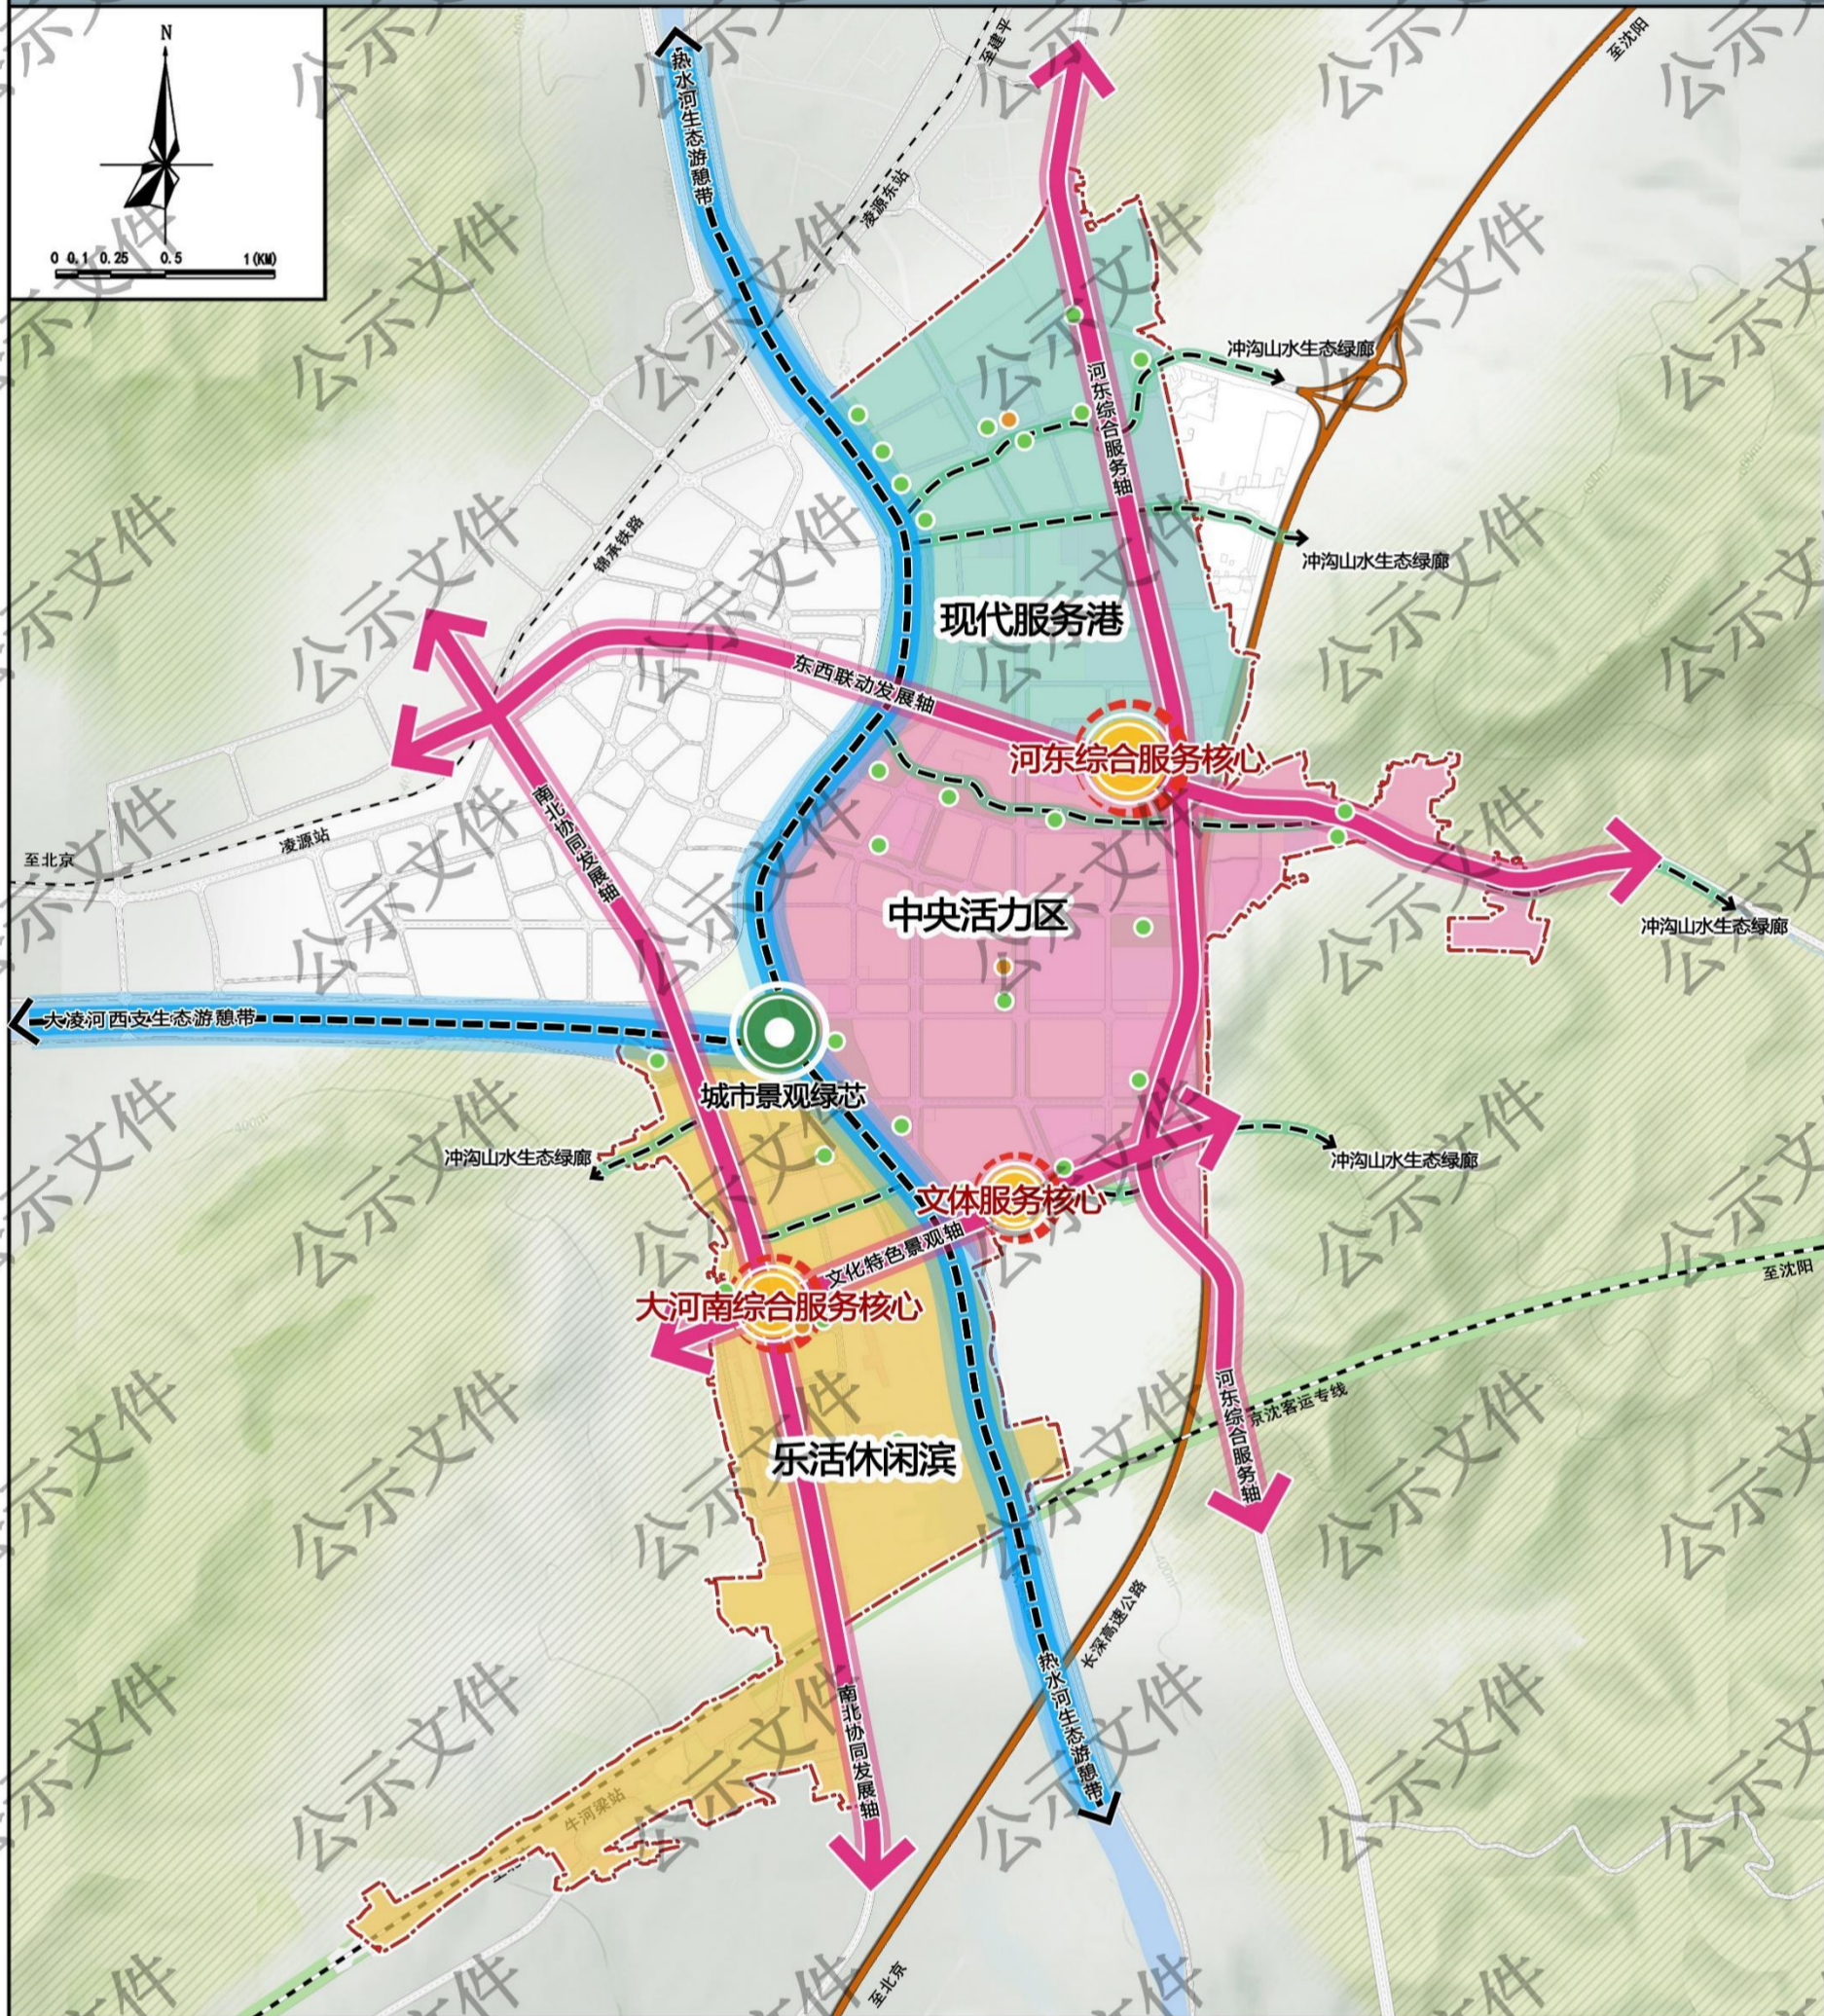

- 图例**
- 景观绿芯
 - 服务核心
 - 景观节点
 - 社区服务节点
 - 生态游憩带
 - 功能轴线
 - 冲沟山水生态绿廊
 - 现代服务港
 - 中央活力区
 - 乐活休闲滨
 - 铁路
 - 高速公路
 - 规划界线



凌源市滨河区域控制性详细规划

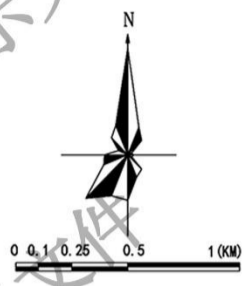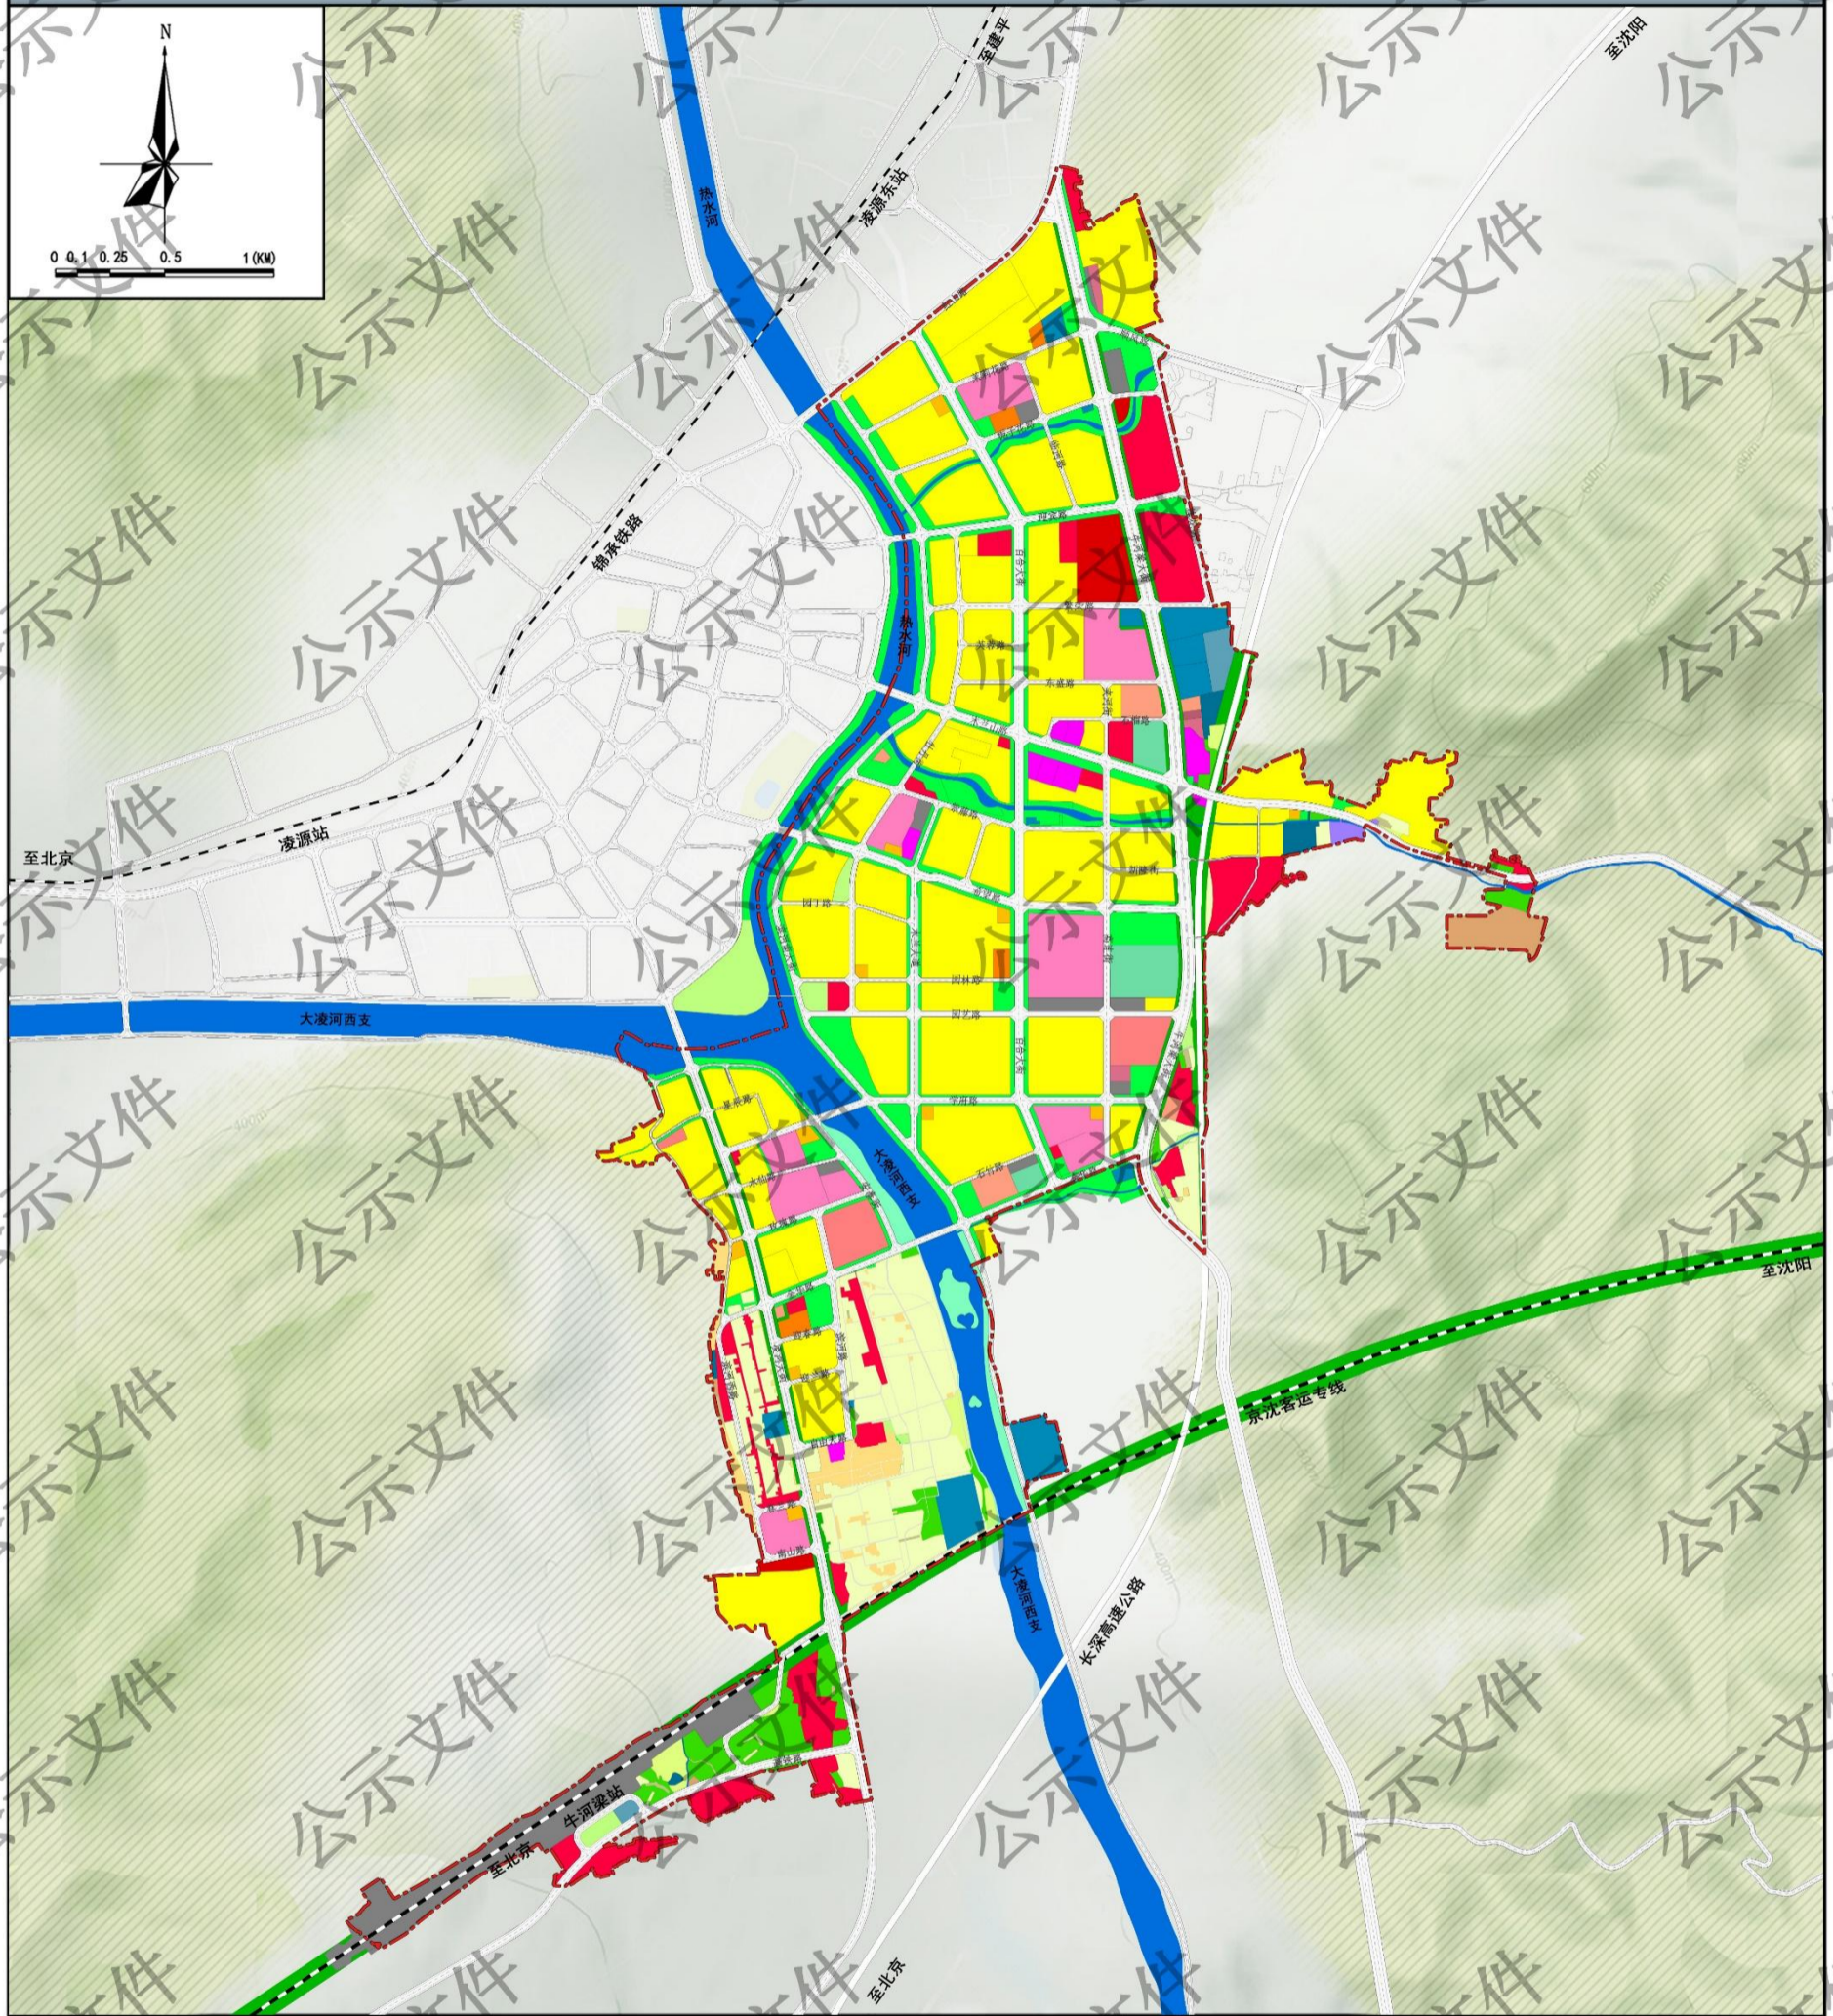

耕地	二类城镇住宅用地	医疗卫生用地	城市道路用地	环卫用地	殡葬用地
园地	城镇社区服务设施用地	社会福利设施用地	公共交通场站用地	消防用地	水域
林地	机关团体用地	商业设施用地	社会停车场用地	公园绿地	铁路
草地	文化用地	公用设施营业网点用地	供水用地	防护绿地	规划界线
农业设施建设用地	中小学用地	商务设施用地	排水用地	广场用地	
农村宅基地	幼儿园用地	工业用地	供电用地	宗教设施用地	
农村社区服务设施用地	体育用地	一类物流仓储用地	供燃气用地	监狱场所用地	


图例

凌源市滨河区域控制性详细规划

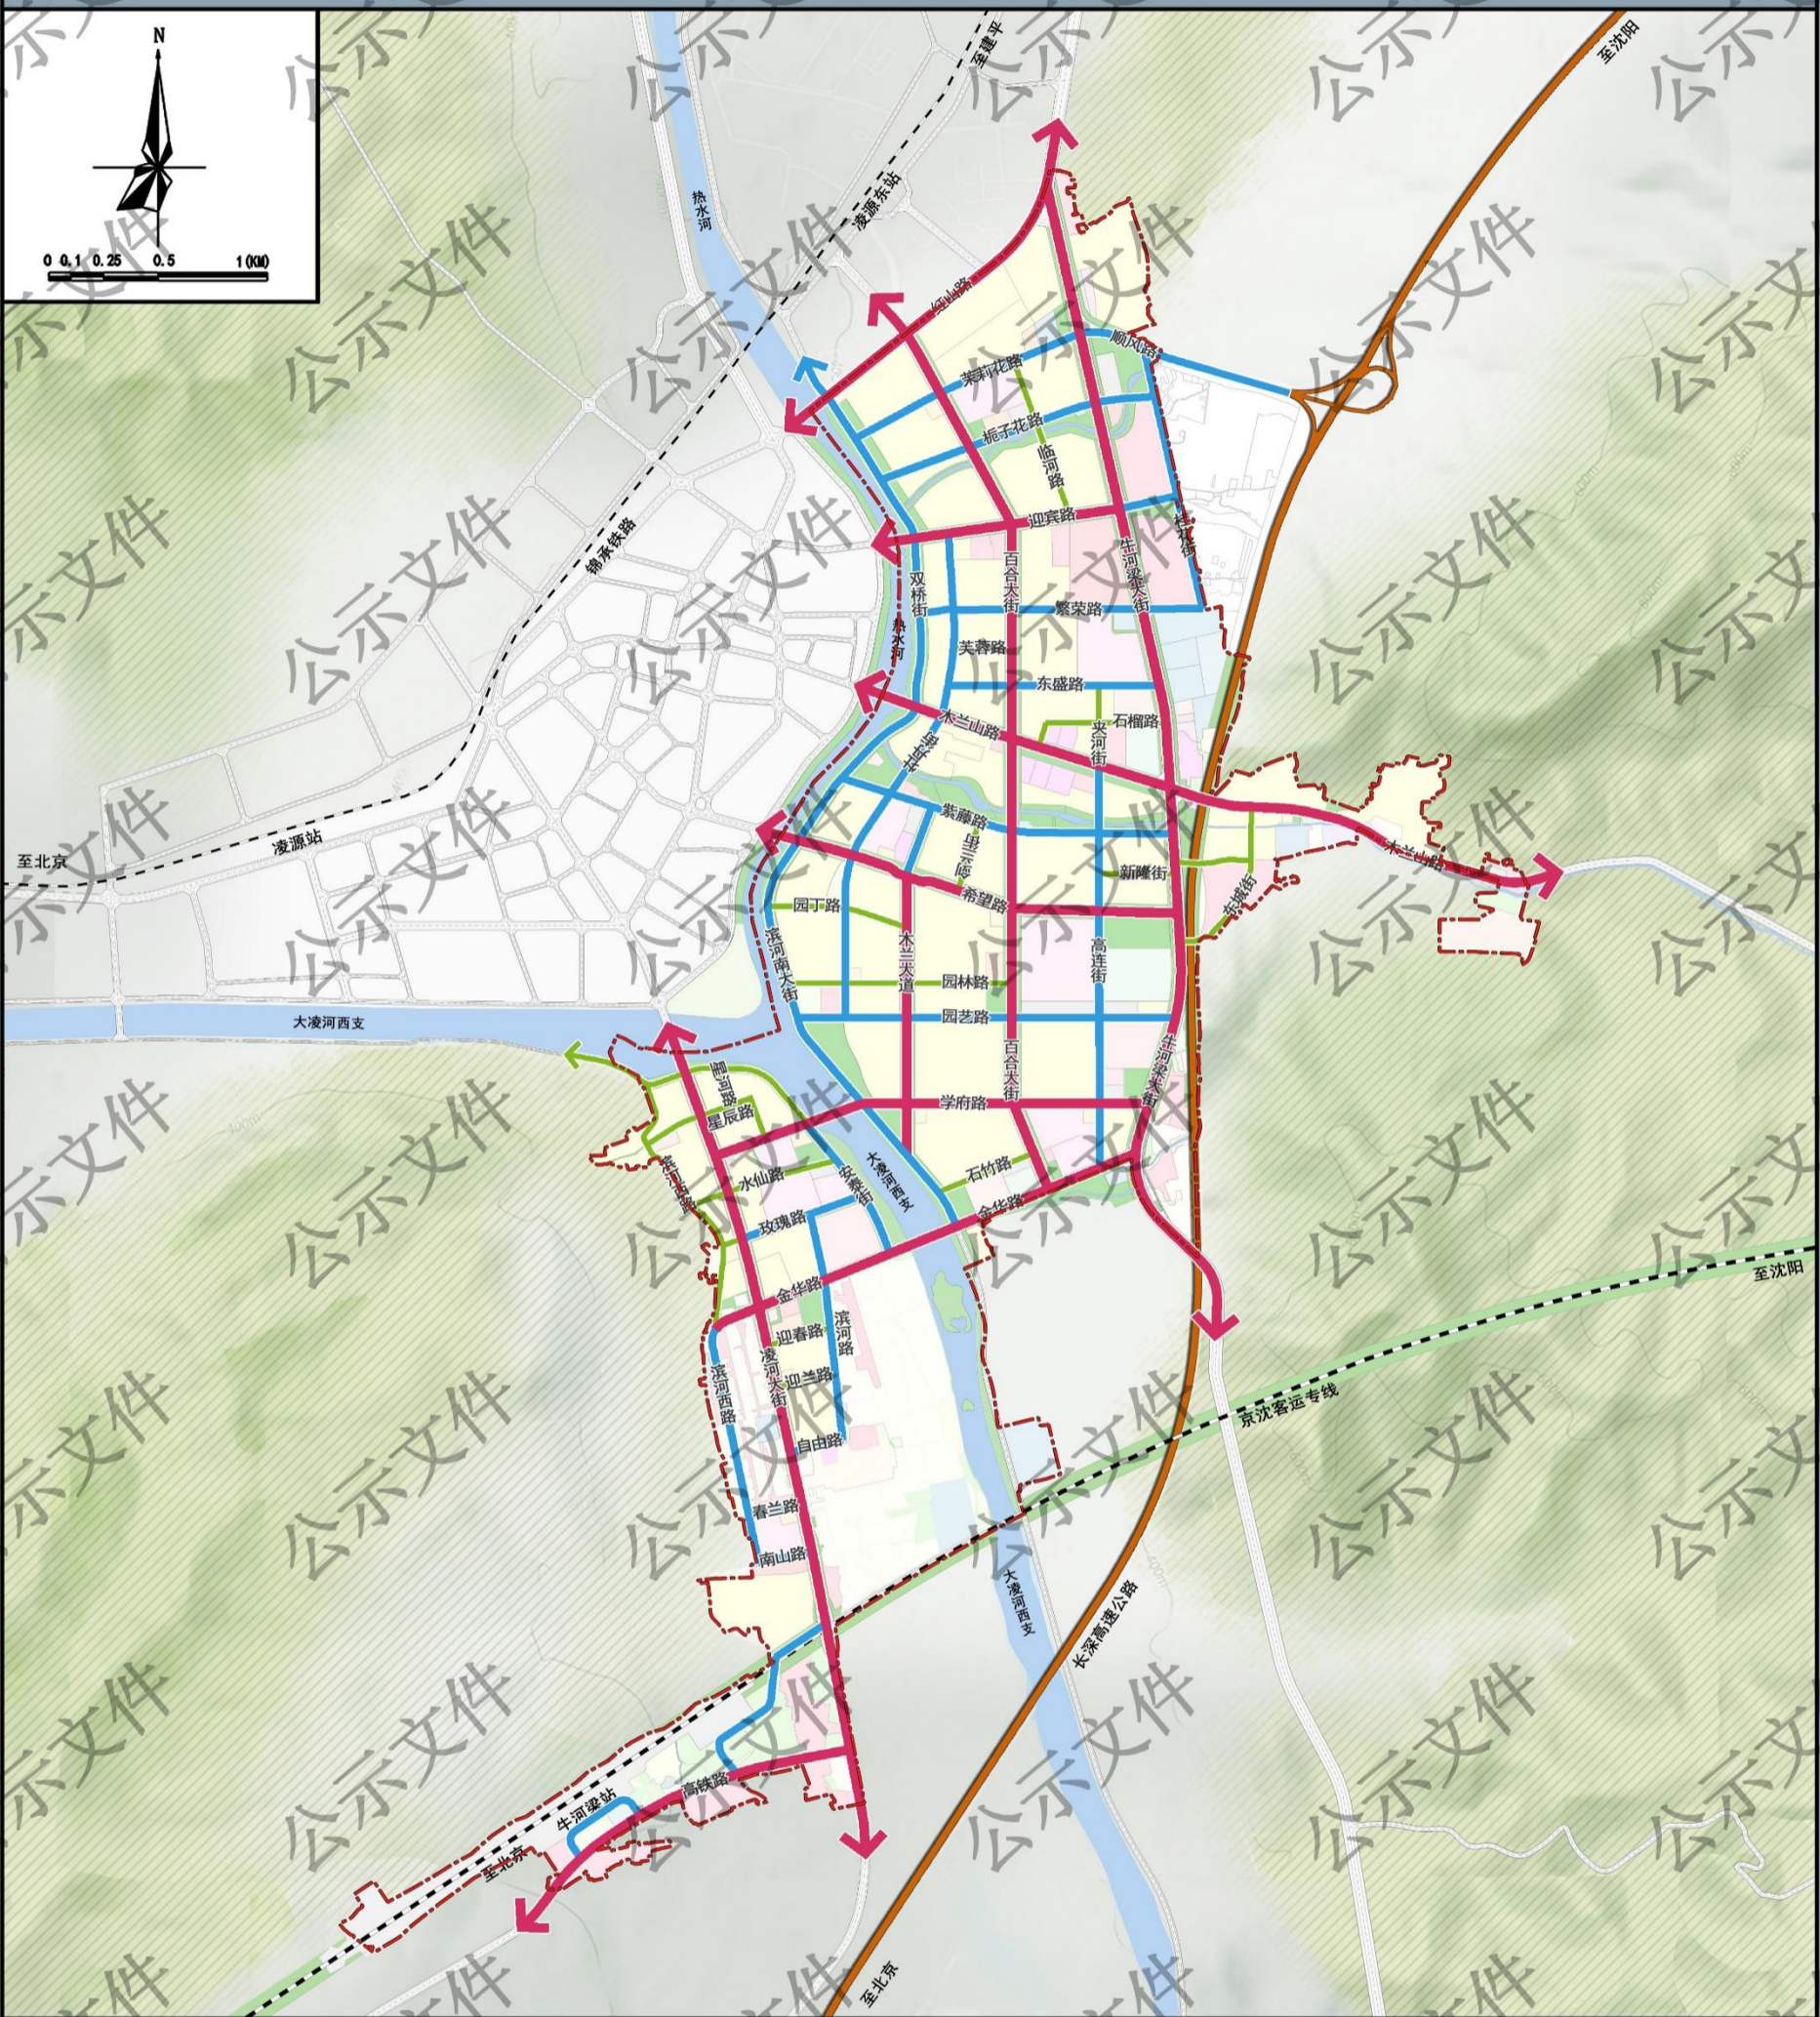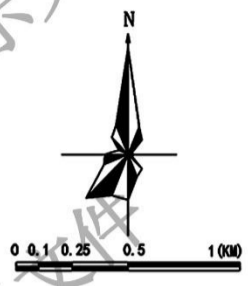

- 图例**
- 主干路
 - 次干路
 - 支路
 - 水域
 - - - 铁路
 - 高速公路
 - - - 规划范围

凌源市滨河区域控制性详细规划

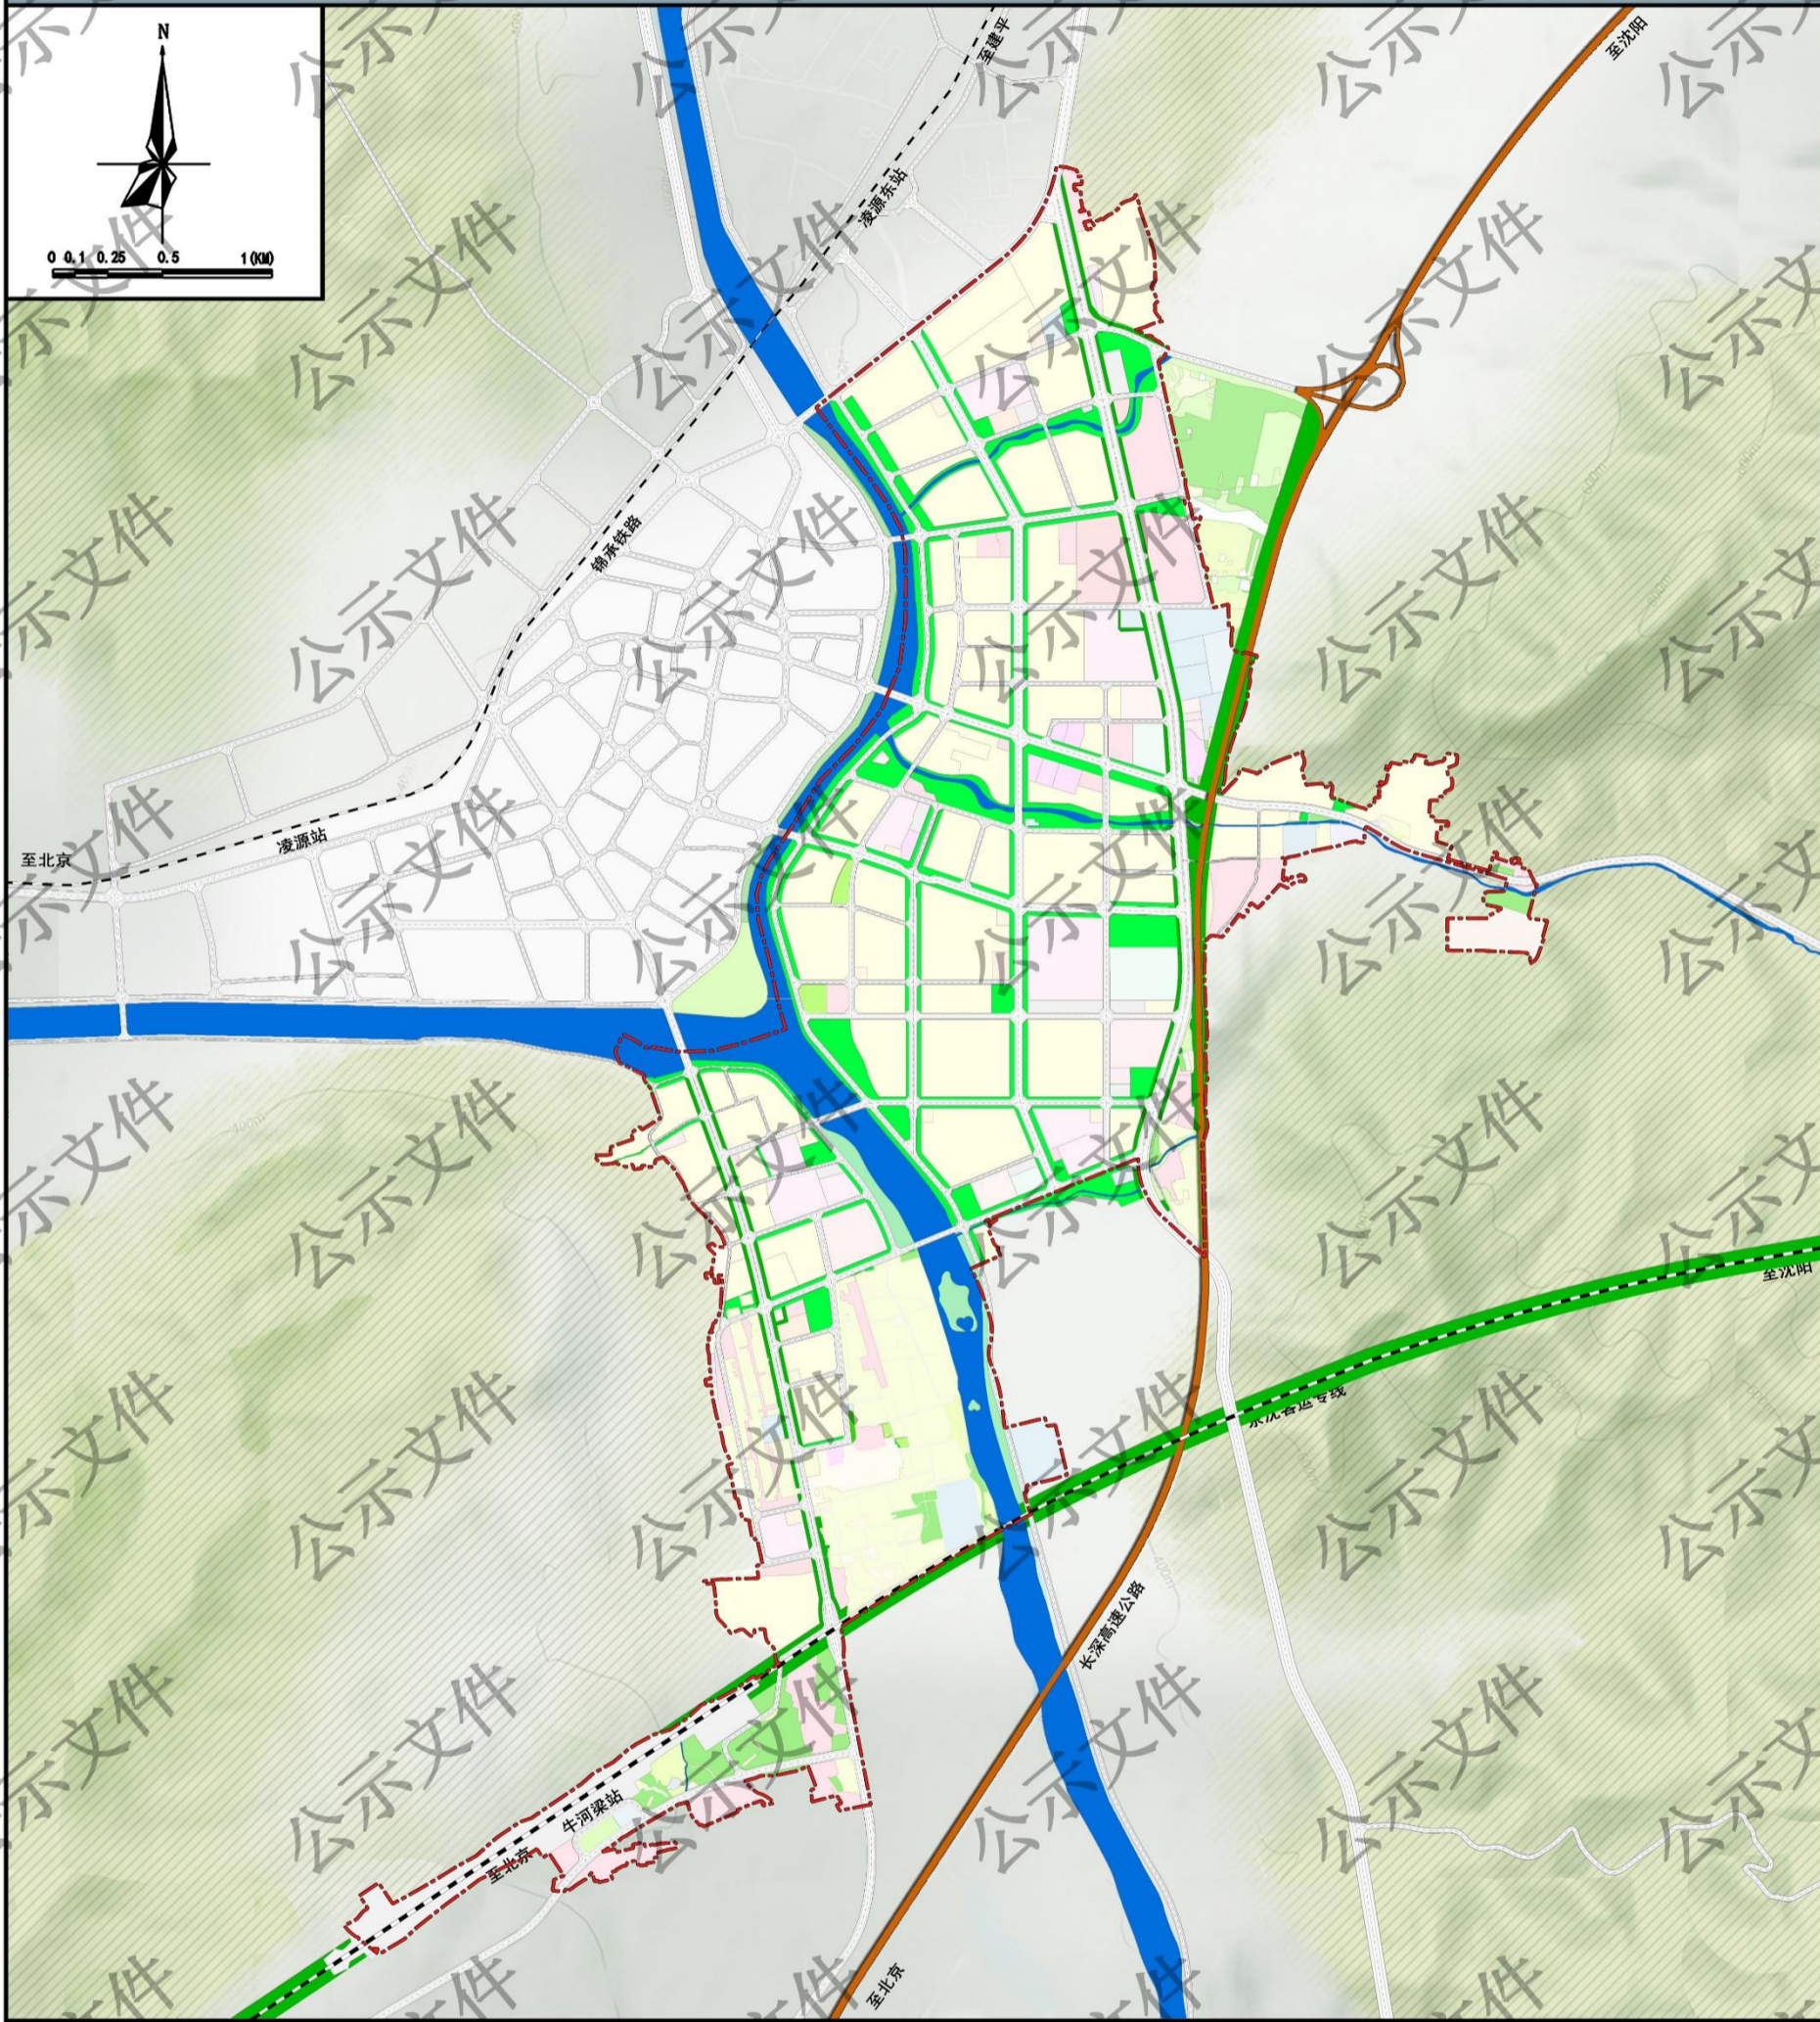

图例

- 公园绿地
- 防护绿地
- 广场用地
- 河流水面
- 铁路
- 高速公路
- 规划界线