

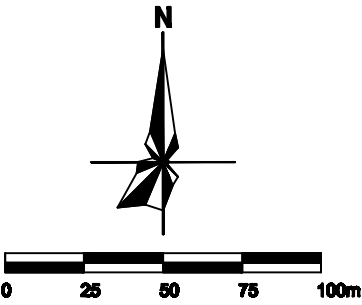


凌源市城关街道(BLP-04地块)控制性详细规划

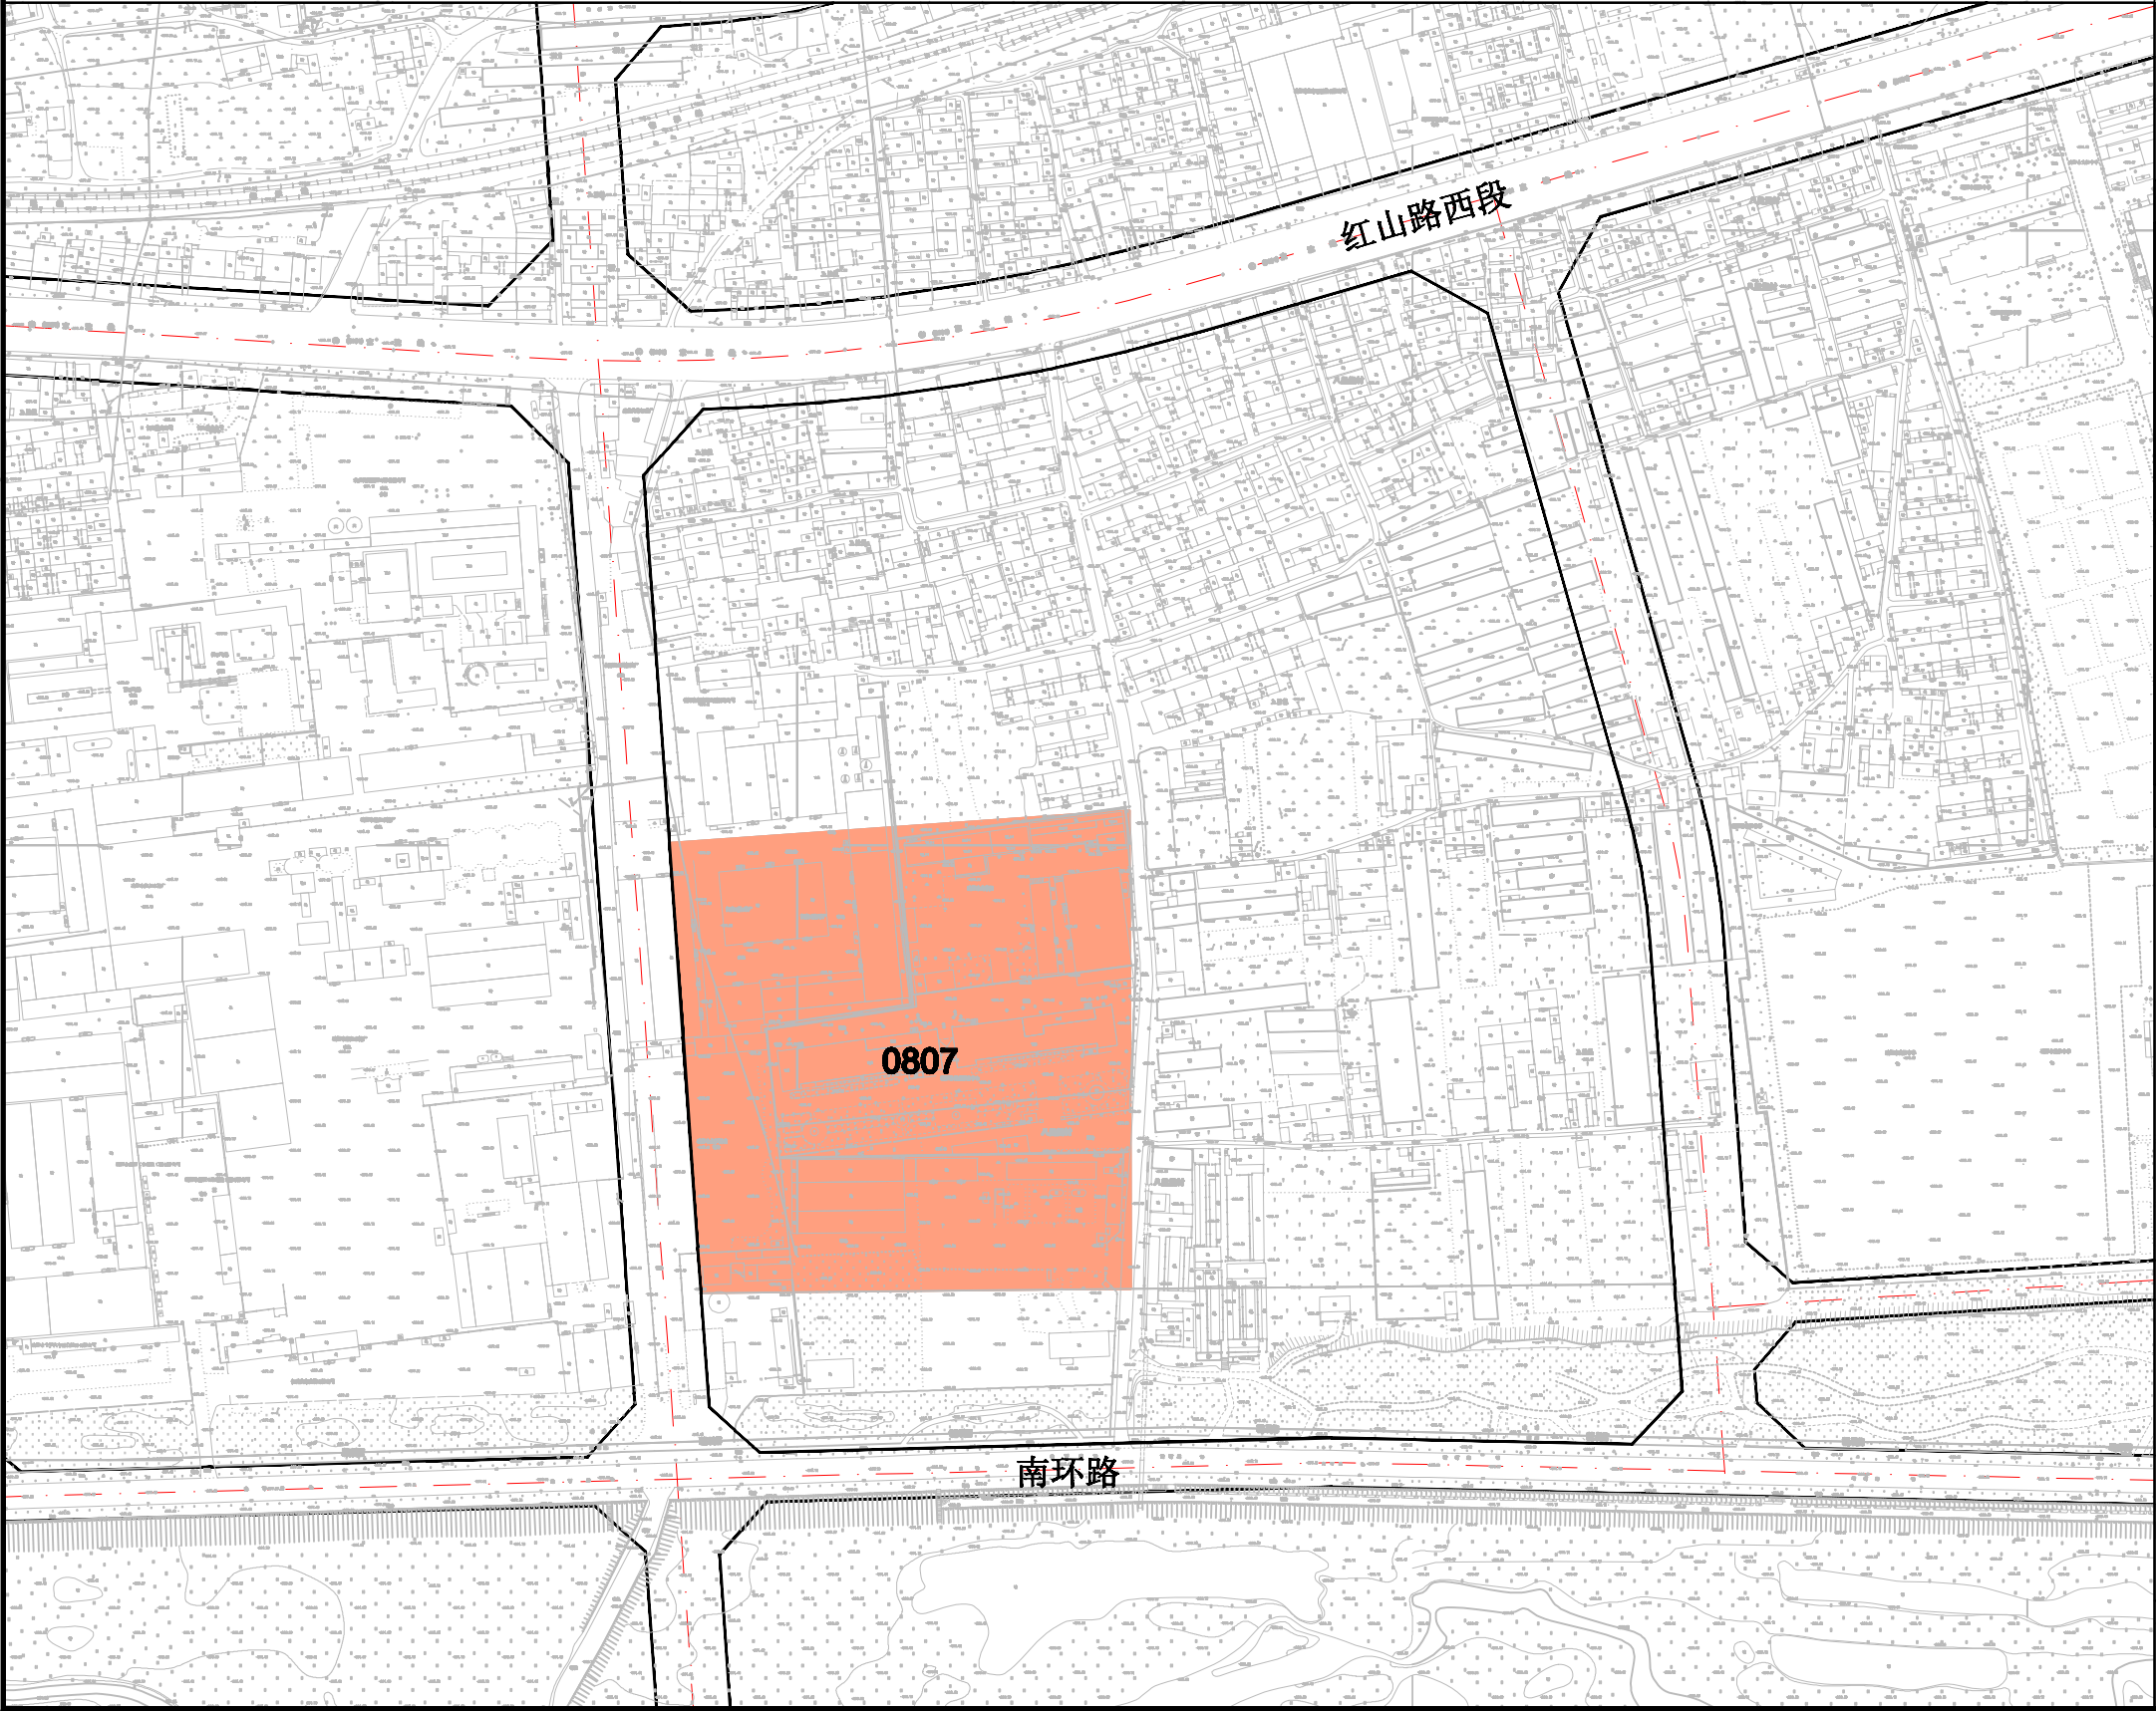

地块位置示意图

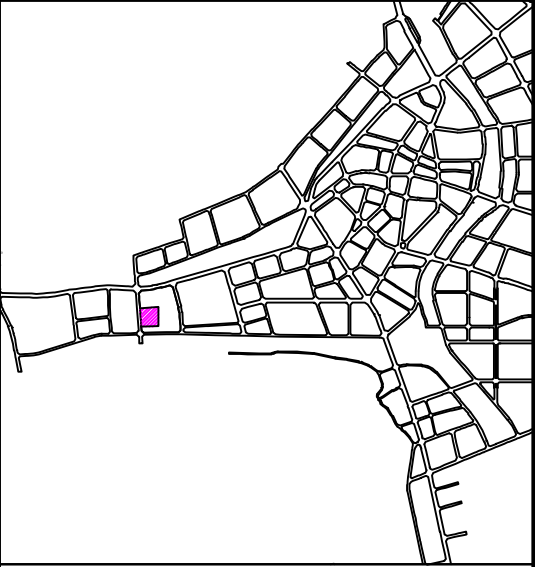

图例

0807 社会福利用地