


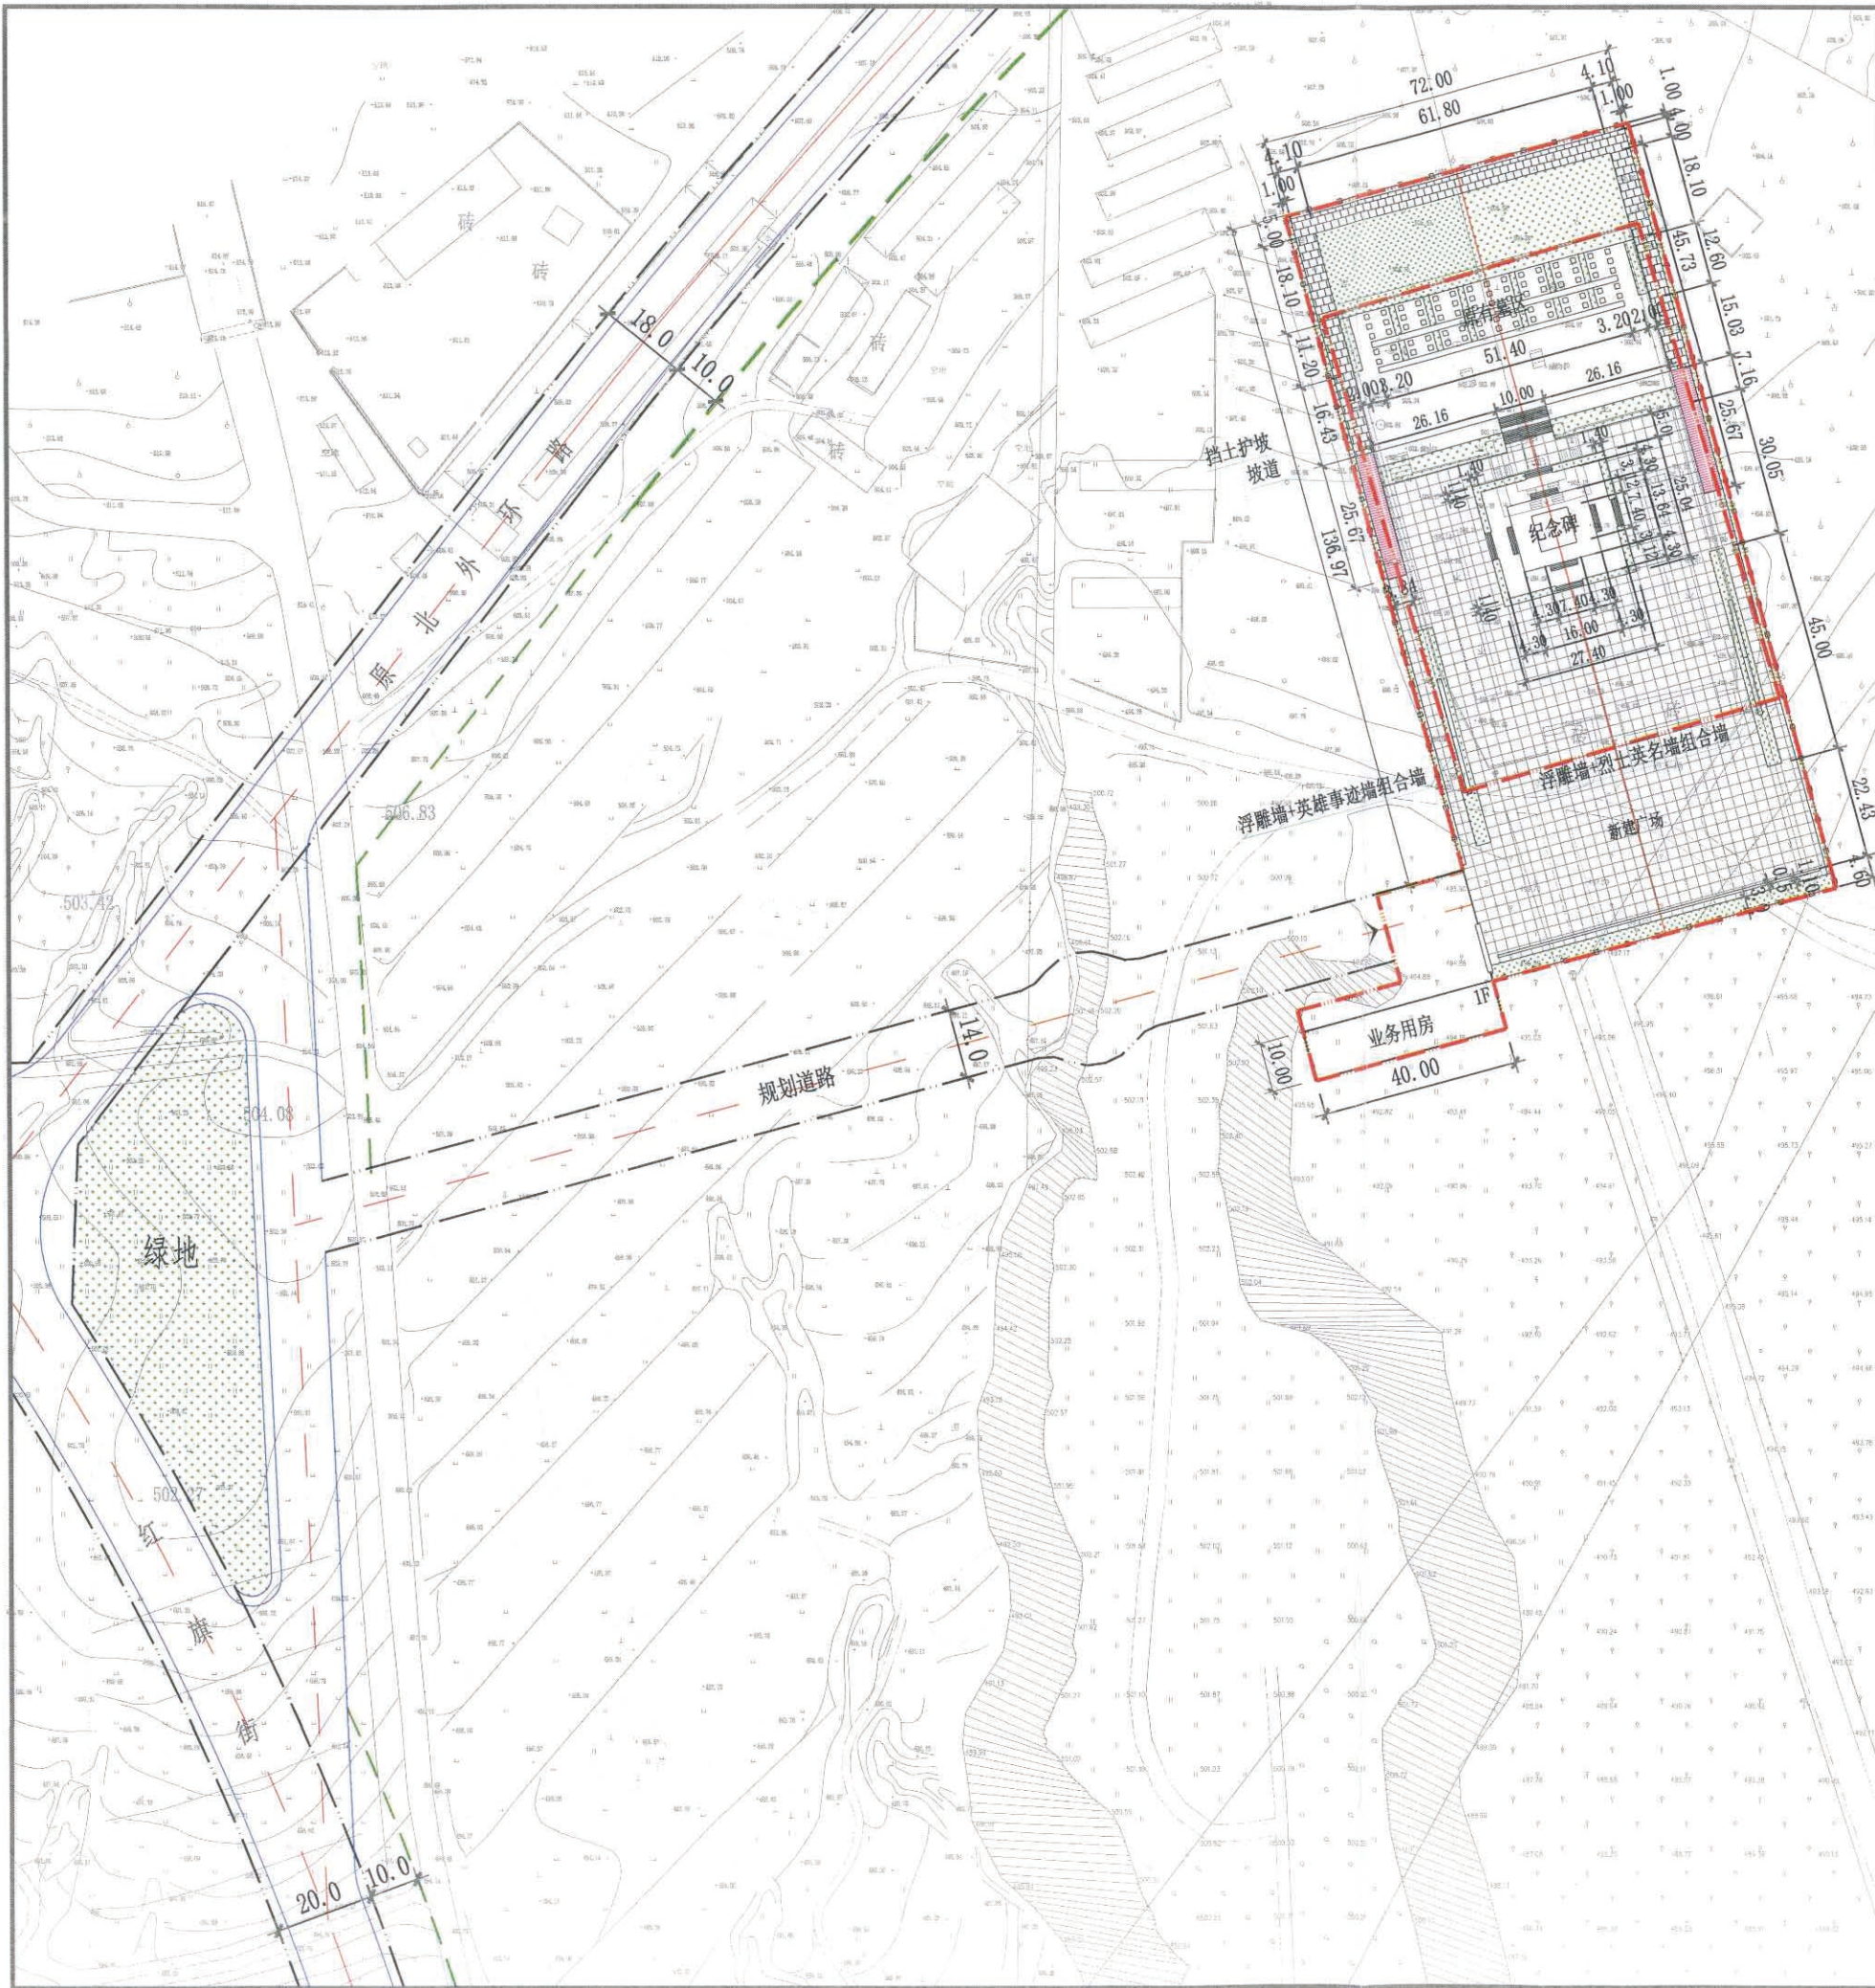

位置图

N

1:1000

图例

规划道路红线

规划道路中线

规划用地红线

规划绿化带界线规划新建建筑

单项技术指标

序号	项目	数据	单位	备注
1	业务用房	400.00	m²	
2	新建道路	3335.00	m²	
3	围墙	441.00	m	
4	广场硬化	5863	m²	
5	转盘景观	64	m²	
6	浮雕墙	60	m²	
7	烈士英名墙	30	m²	
8	英雄事迹墙	30	m²	
9	纪念碑及基础、缓步台	1	处	
10	挡土坝	70	m	
11	大门及牌楼	1	处	
12	墓区绿化	3000	m²	

综合经济技术指标

序号	项目	数据	备注
1	总用地面积	5769.37	m²
2	总建筑面积	400.00	m²
3	容积率	0.1	-
4	建筑密度	6.93	%
5	出入口	1	个

说明:

1. 本图为建平县陈镜湖烈士陵园提质改造项目规划选址方案图;

2. 规划新建业务用房建筑面积: 400.00m²;

3. 用地范围内的地上、地下管线自行协调解决;

4. 必须将用地红线内建筑拆除后才可施;

建平县宏远测绘有限公司

辽自资规乙字24210057

项目名称

建平县陈镜湖烈士陵园提质改造项目

工程名称

新建工程

设计

袁光磊

审核

张安红

校核

任浩东

审定

刘明瑞

规划选址方案图

设计号

2025023

日期

2025.07