


位置图


北

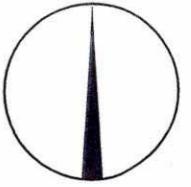

1:3000

图例

- 规划用地红线
- 规划道路红线
- 规划道路中心线
- 现状建筑物

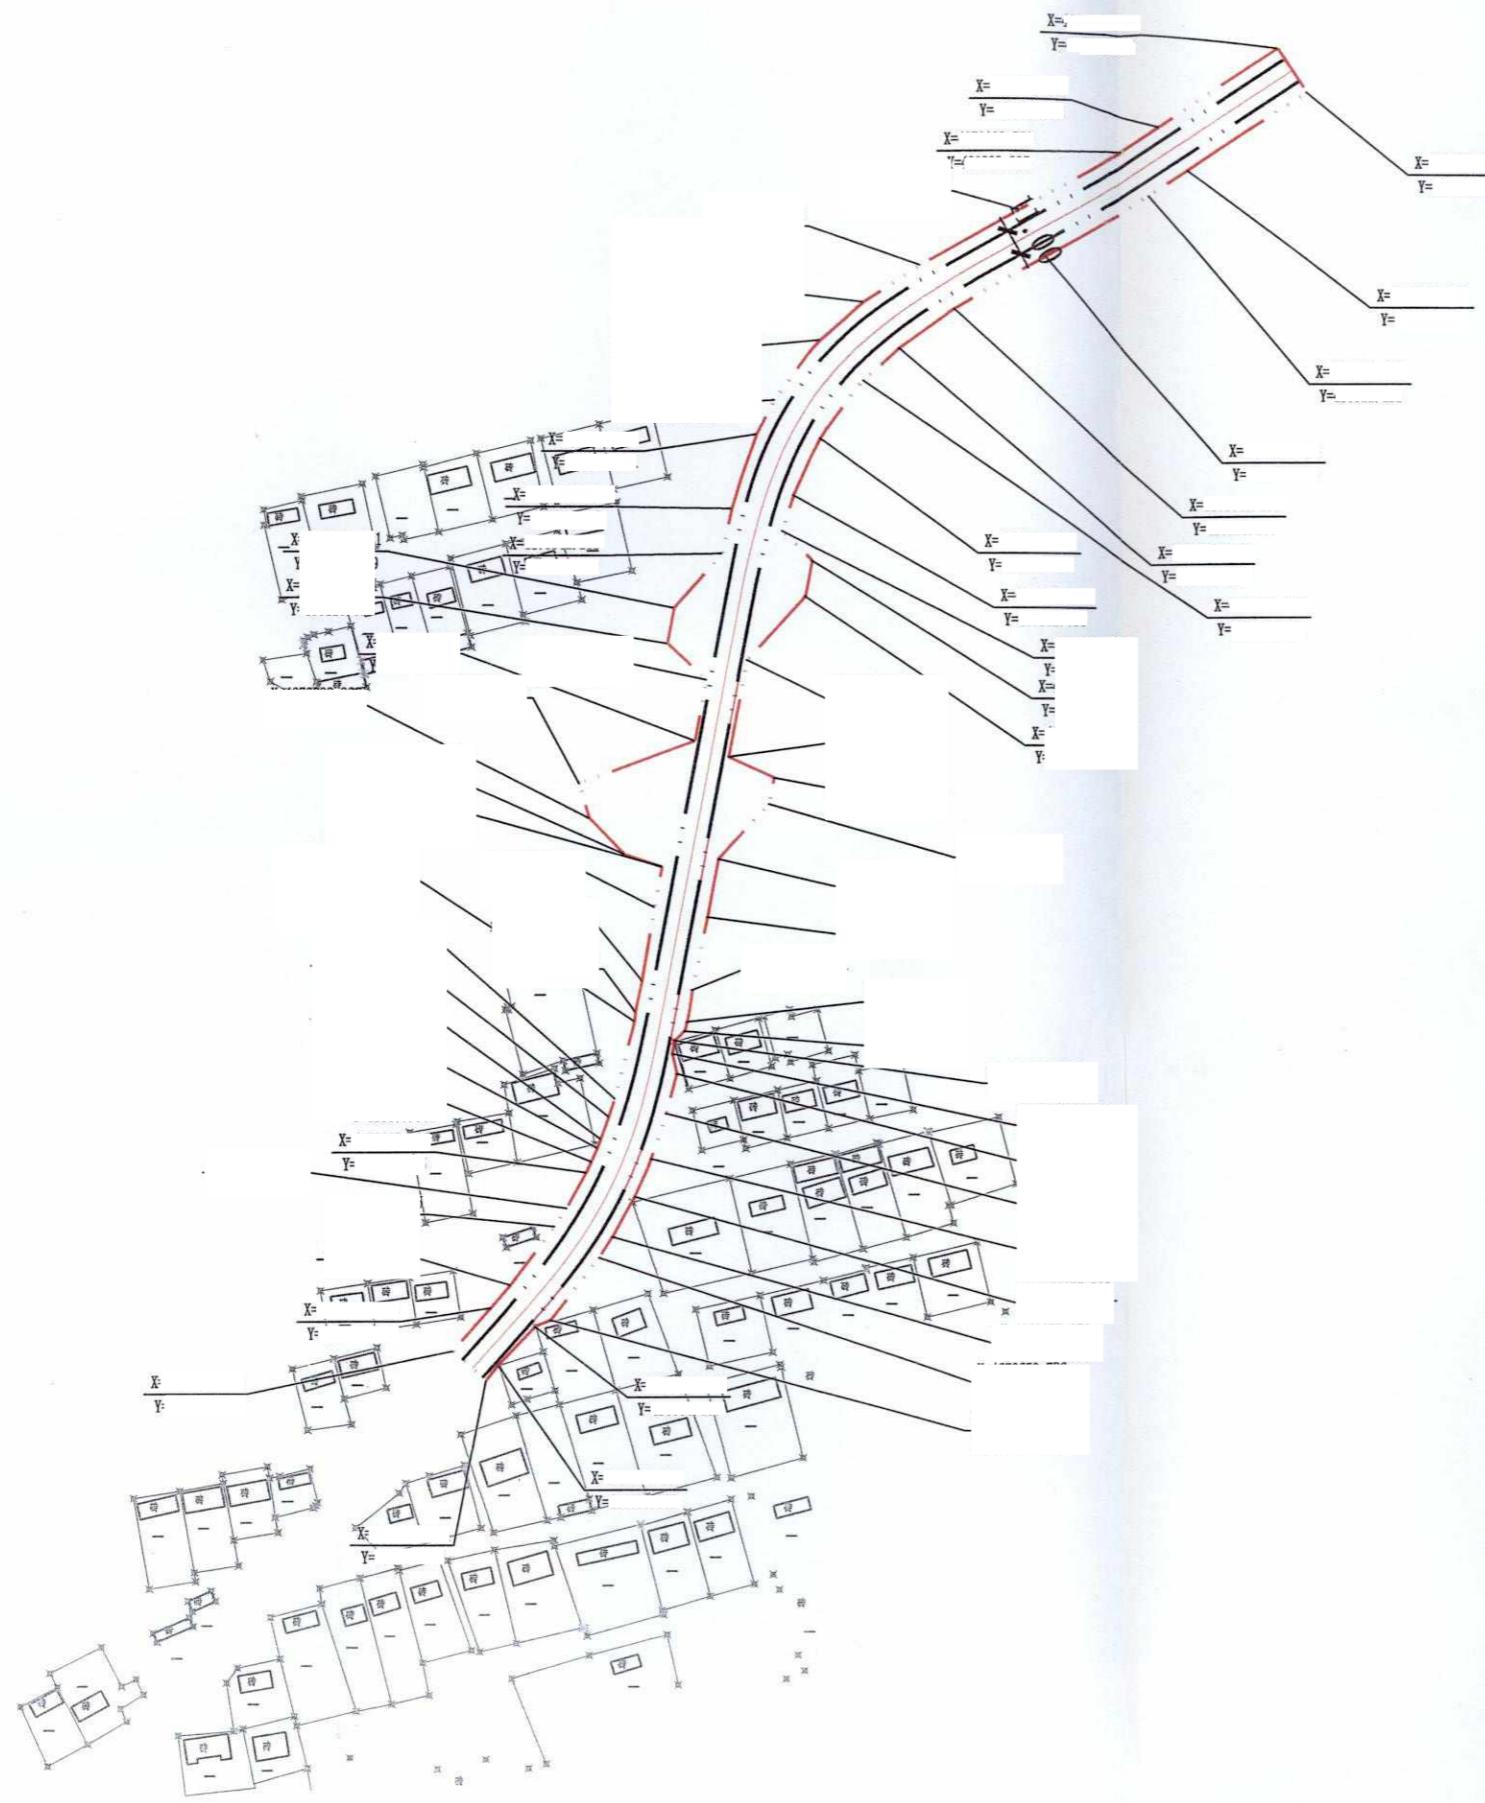

说明:

- 1 该图为建平县敖喀线新永河桥改建工程规划选址图;
- 2 规划总用地面积为17389平方米, 规划道路长度为676.4m。
- 3 用地范围内涉及地上(下)管线由建设单位自行协调解决;
- 4 未尽事宜按相关规范执行。

建平县宏诚规划设计有限公司		项目名称	建平县敖喀线新永河桥改建工程	
[辽]城规编第(143071)				工程名称
设计	任浩东	审核	张灵敏	设计号
校核	袁光芬	审定	刘晓奇	日期