

# 公 告

现将位于龙城区海龙街道半拉山子村的土地面积为  
76607.1 平方米的一宗国有土地的权籍调查结果进行公告。公  
告如下：

经朝阳市自然资源局龙城分局对本宗地进行权籍调查，  
该宗地为国有土地，其土地权属来源合法，四至清楚，特此  
公告。如有异议者，请持有效证件在十五日内到朝阳市自然  
资源局龙城分局申请复查。公告期满，如未有人提出异议的，  
该宗地将提请办理相关土地手续。

宗 地 图

---

详见附件

朝阳市自然资源局龙城分局（章）


2023 年 10 月 8 日

# 宗地图

## 半拉山子村土地



图例  
—— 界址点及编号

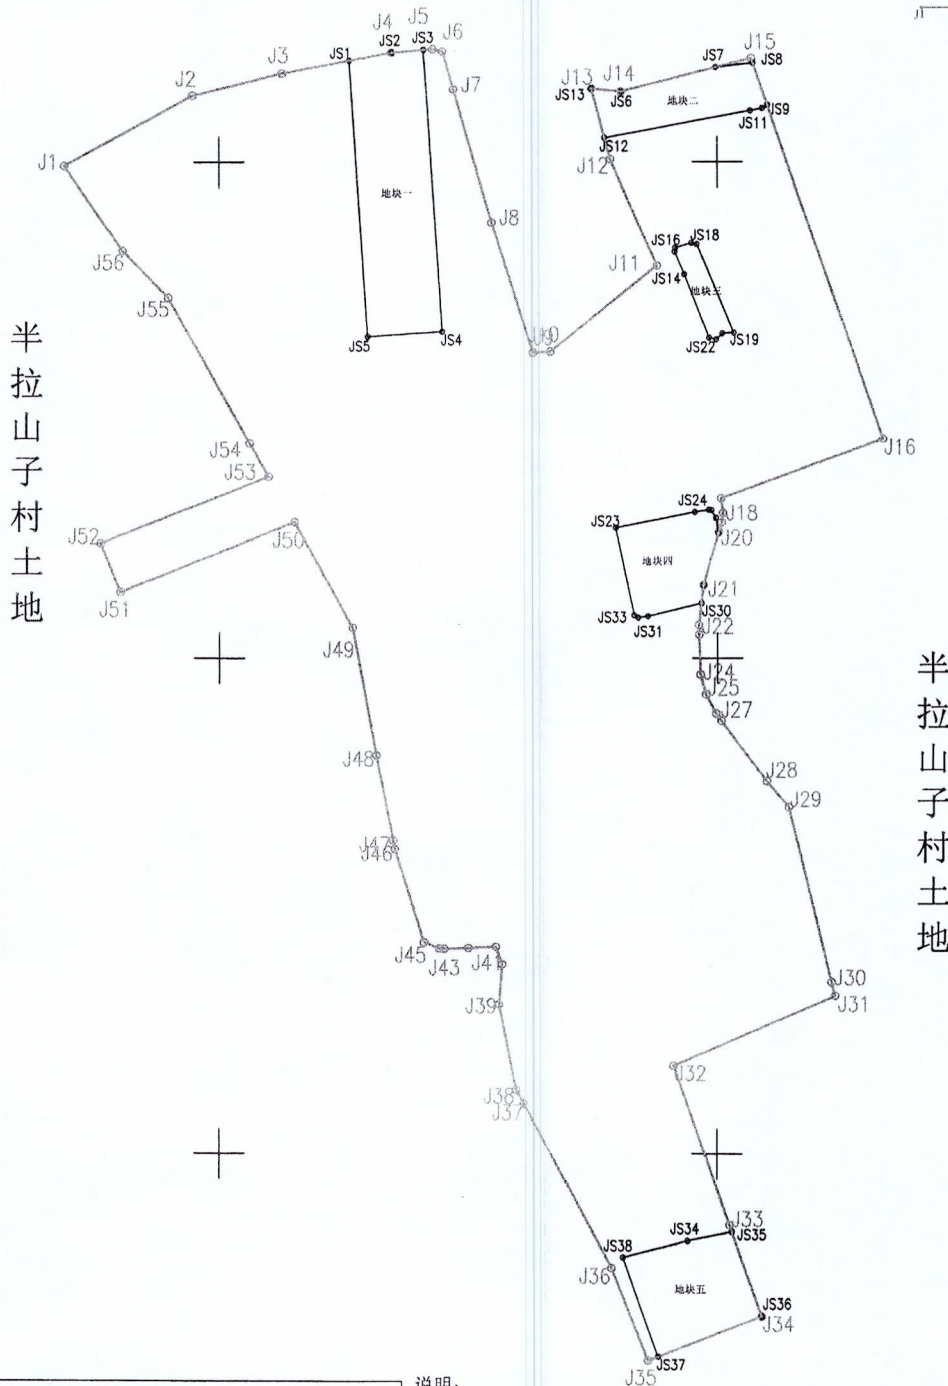

半拉山子村土地

半拉山子村土地

由 Autodesk 教育版产品制作

由 Autodesk 教育版产品制作

朝阳中誉建设工程咨询有限公司

朝阳中誉建设工程咨询有限公司			
工程名称	宗地图		
资质证号	乙测资字21503833		
地籍审核	孙晓雨	负责人	隋毅
图纸审核	孙晓雨	图号	ZY2023-29
外业测量	刘治国	比例尺	1:2000
内业绘图	刘治国	日期	2023年5月9日

说明:

1、朝阳农校征地总面积79999.30平方米。地块一于2010年划拨给武警支队作为靶场使用（朝阳国用2010第267号），面积为3392.20平方米。农校剩余土地面积为76607.10平方米，其中：建设用地4641.02平方米（地块二面积为1225.17平方米；地块三面积为374.70平方米；地块四面积为1282.20平方米；地块五面积为1758.95平方米），农用面积为71966.08平方米。

2、征地批准单位：朝阳地区土地管理委员会，批准文号：朝土管字（1978）1号。

2000国家大地坐标系。

1:2000