


喀喇沁左翼蒙古族自治县KZ01-03地块控制性详细规划

地块图则

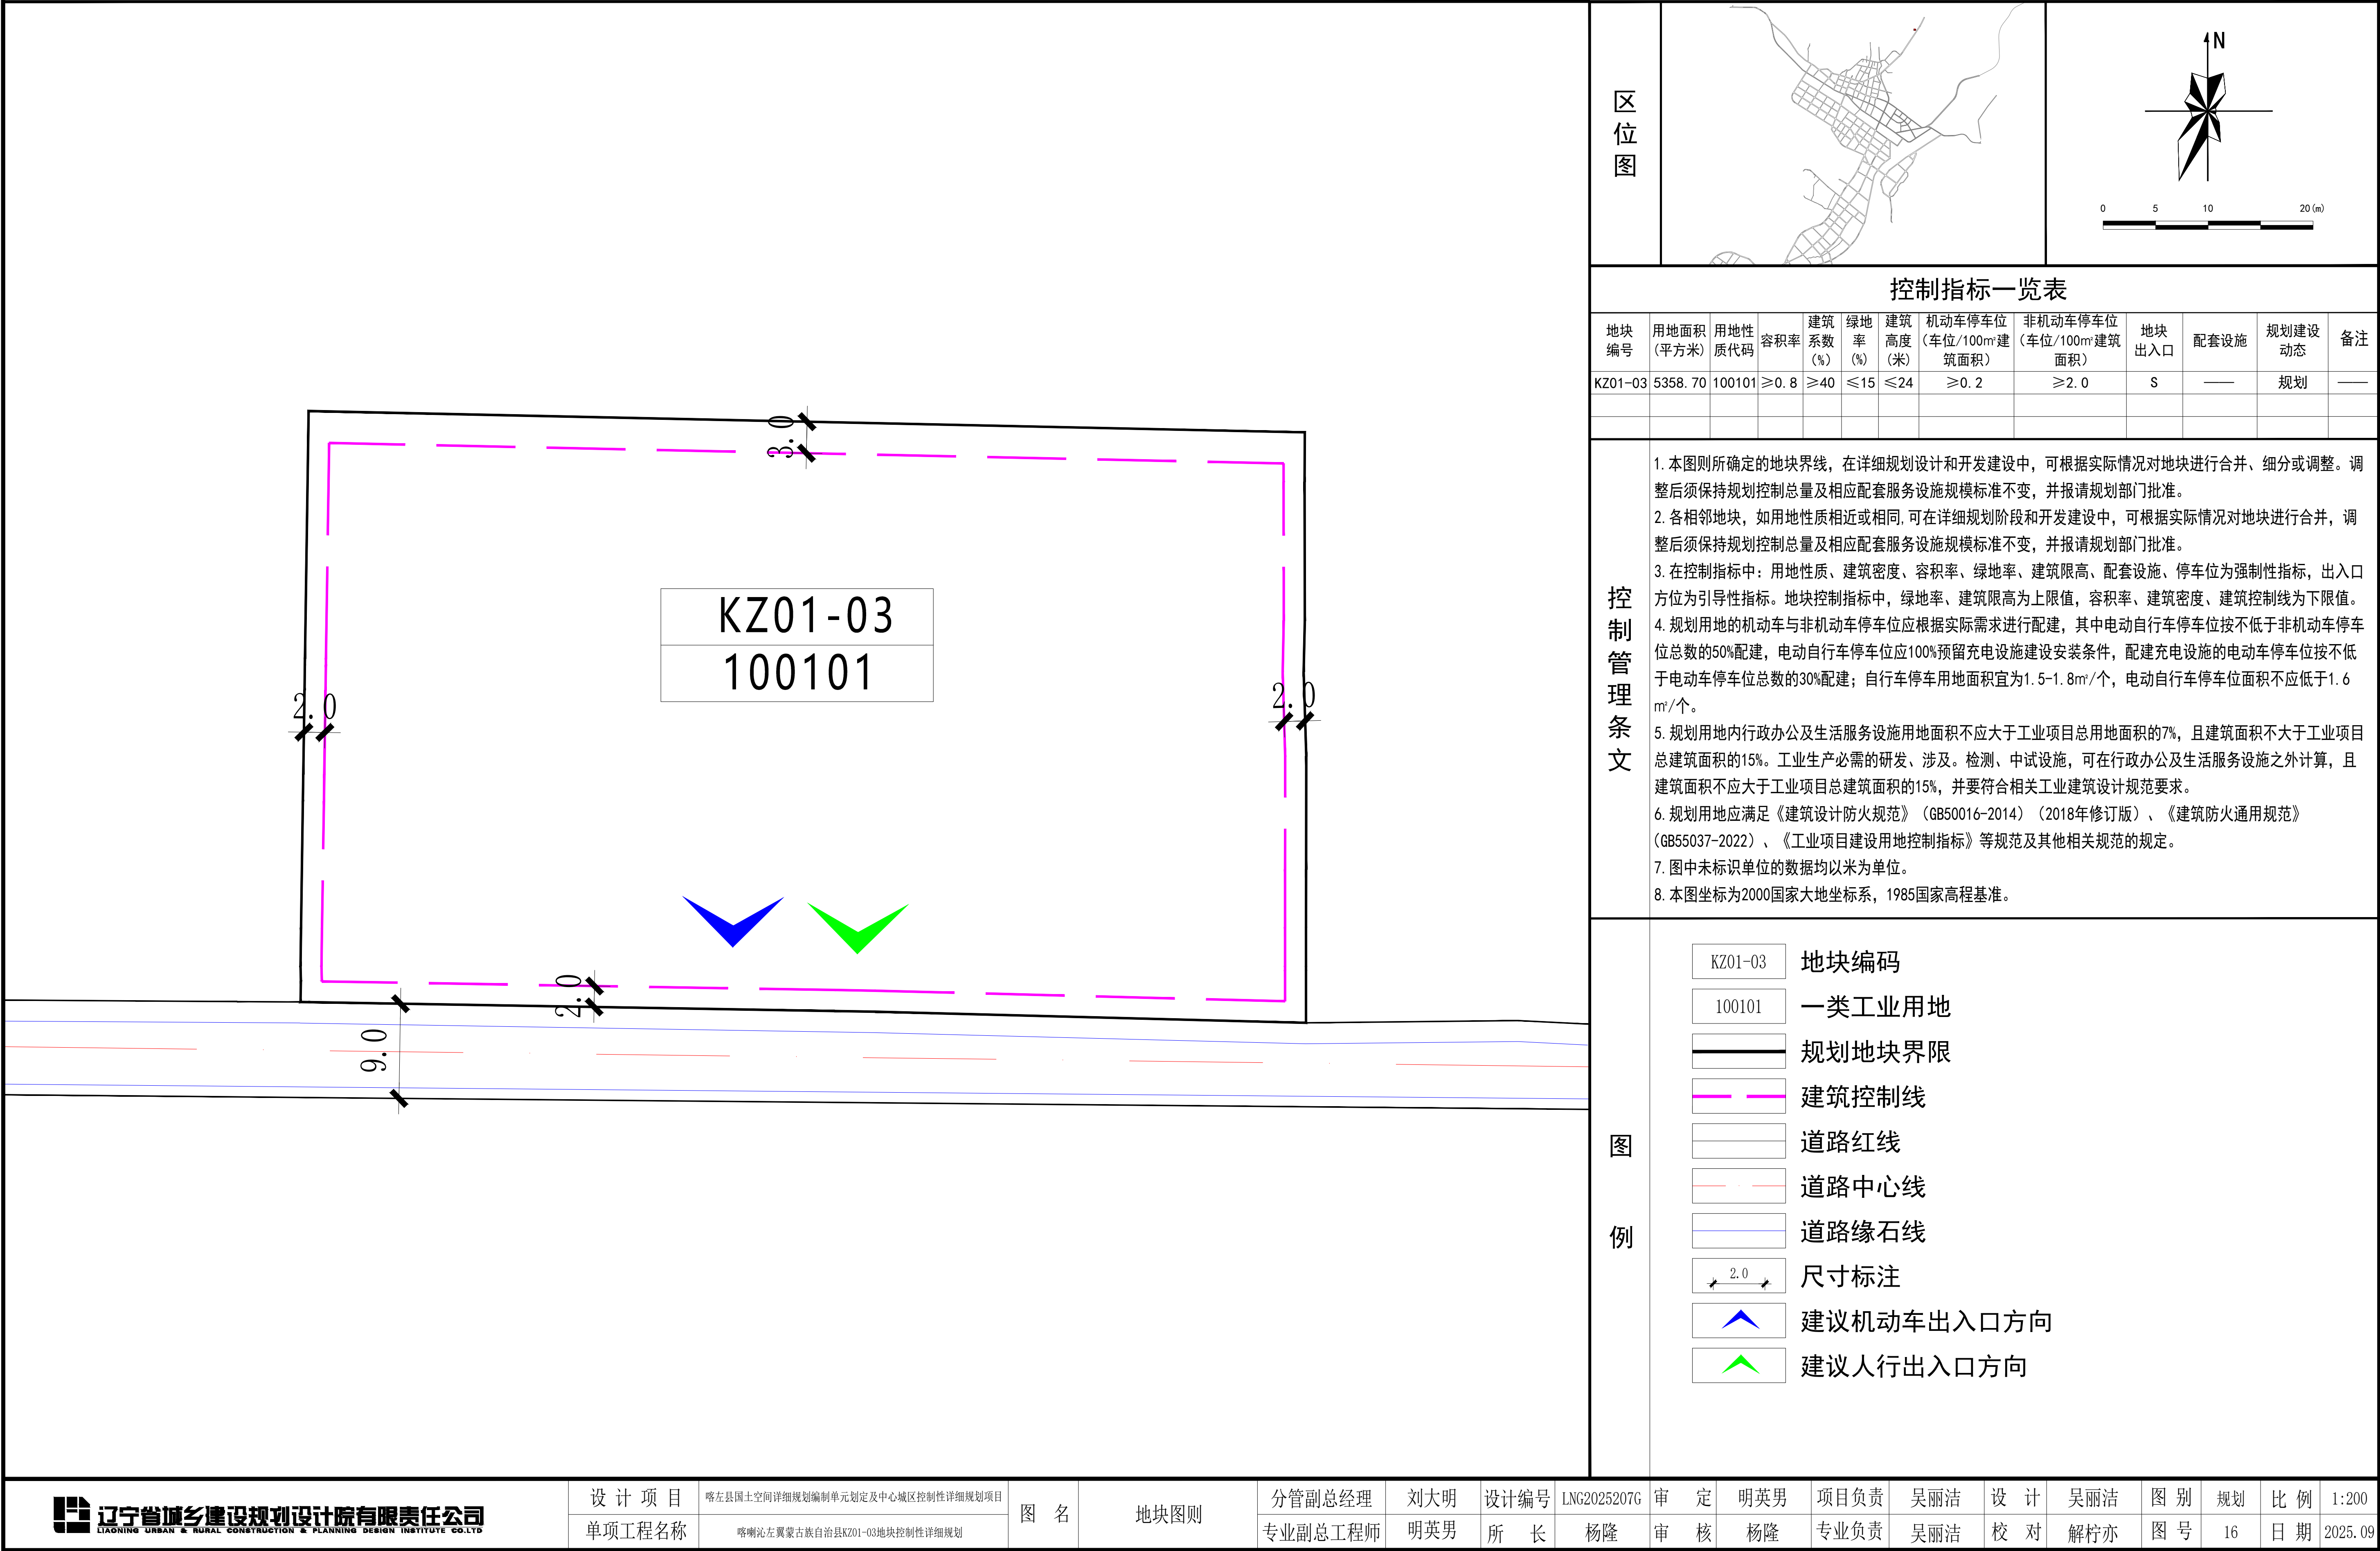

辽宁省城乡规划设计院有限责任公司

LIAONING URBAN & RURAL CONSTRUCTION & PLANNING DESIGN INSTITUTE CO.,LTD

设计项目

喀左县国土空间详细规划编制单元划定及中心城区控制性详细规划项目

单项工程名称

喀喇沁左翼蒙古族自治县KZ01-03地块控制性详细规划

图名

地块图则

分管副总经理

刘大明

设计编号

LNG2025207G

审定

明英男

项目负责

吴丽洁

设计

吴丽洁

图别

规划

比例

1:200

专业副总工程师

明英男

所长

杨隆

审核

杨隆

专业负责

吴丽洁

校对

解柠亦

图号

16

日期

2025.09